
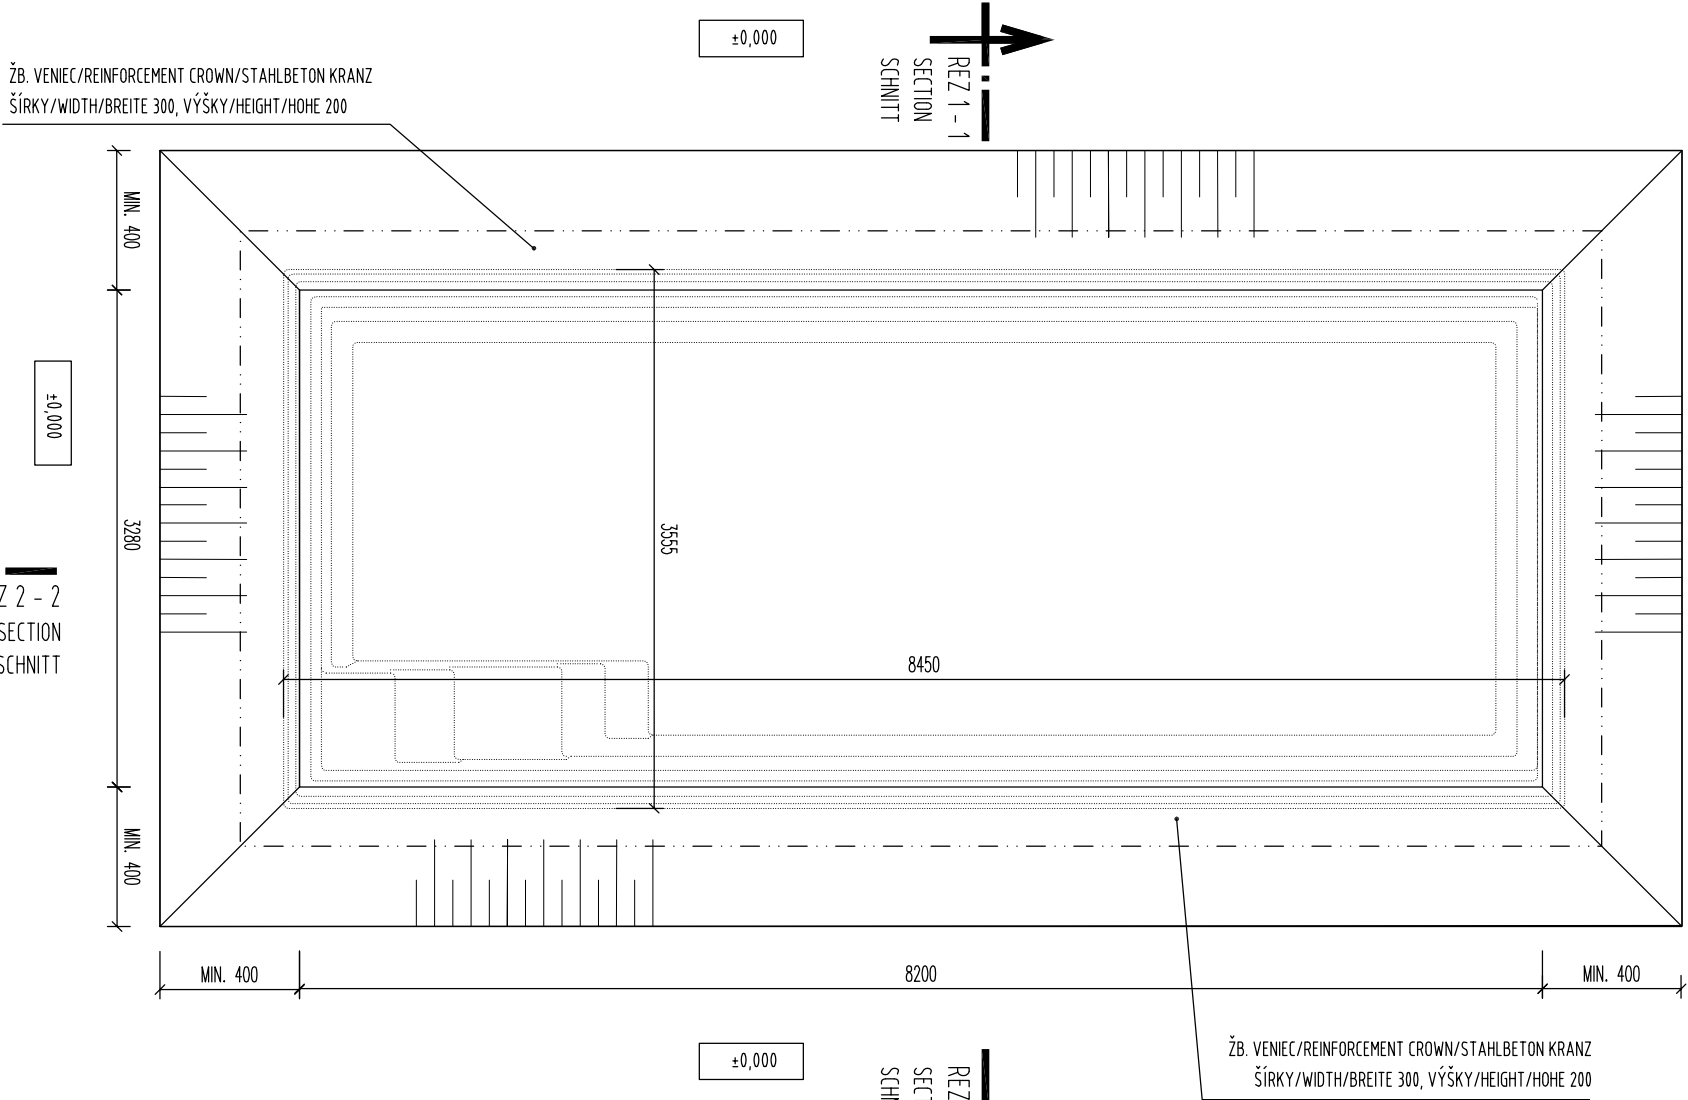


PÔDORYS M 1:50

TOP ELEVATION


OBERANSICHT

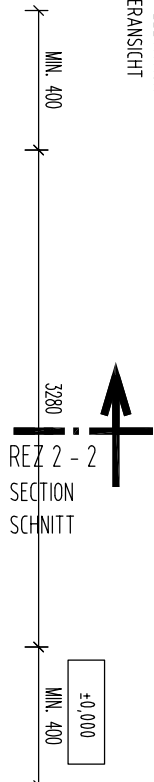

REZ 2-2 M1:50

LONGITUDINAL SECTION


QUERSCHNITT

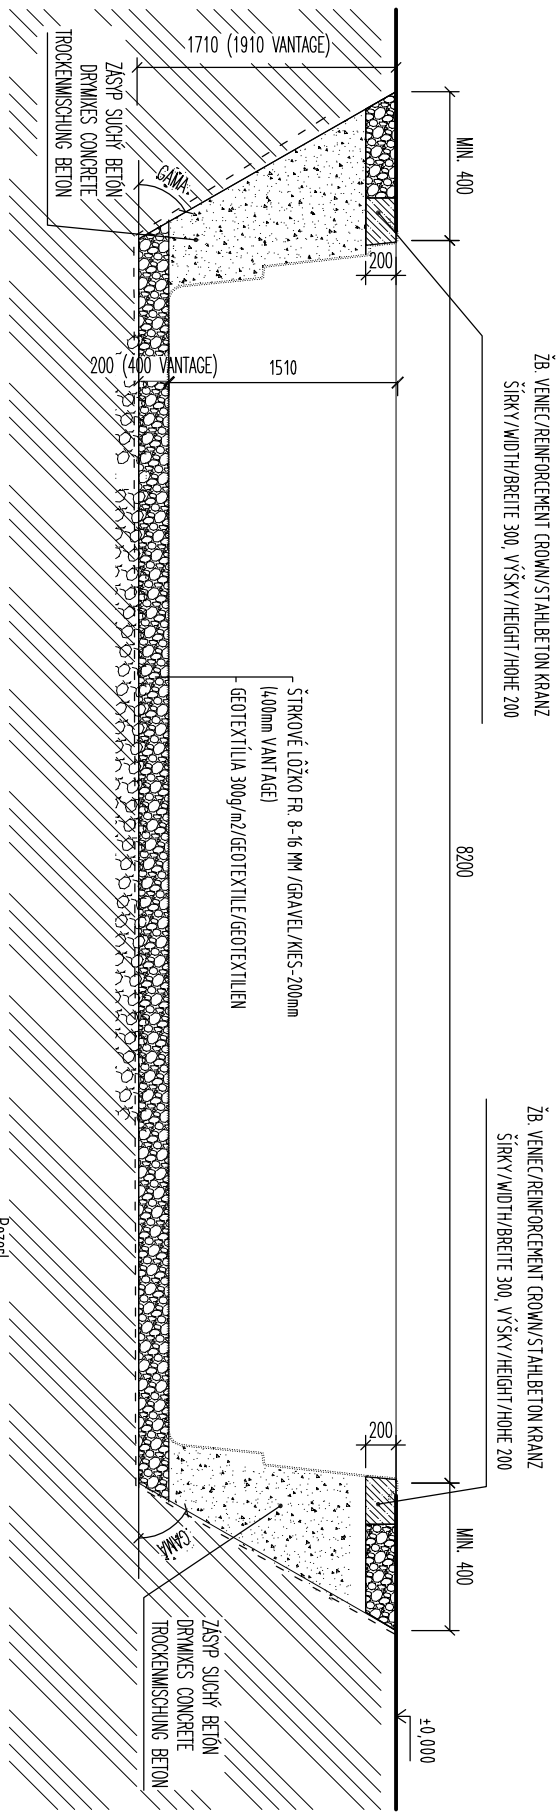

REZ 1-1 M1:50

CROSS SECTION

QUERSCHNITT

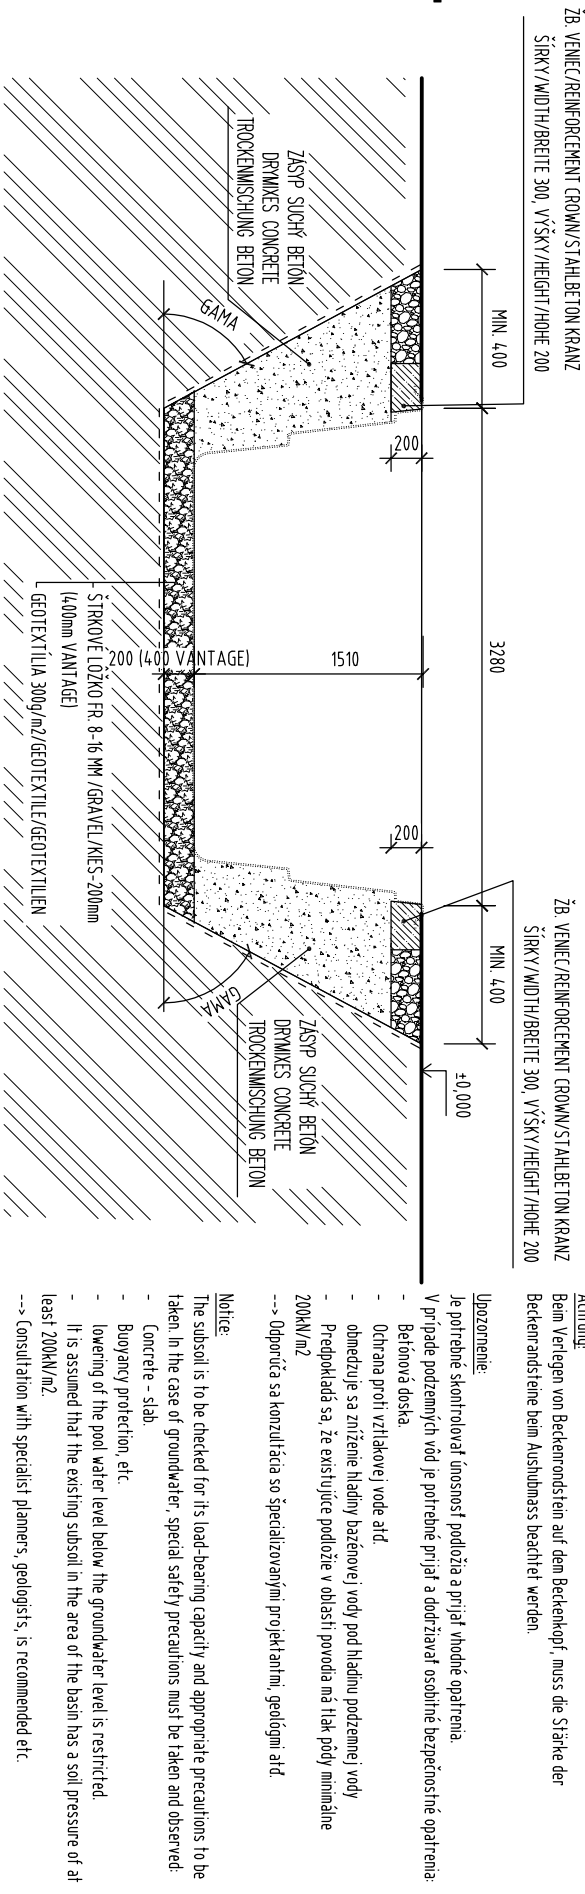

Upozornenie:
Je potrebné skontrolovať únosnosť podlažia a prijať vhodné opatrenia.

When laying pool edge stones on the pool edge, the thickness of the pool edge stones must be taken into account when excavating.

Achtung:
Beim Verlegen von Beckenrandstein auf dem Beckenkopf, muss die Stärke der Beckenrandsteine beim Aushumass beachtet werden.

--> Odporúča sa konzultácia so špecializovanými projektantmi, geológmi atd.

Notice:

- The susuloin is to be checked for its load-bearing capacity and appropriate precautions to be taken. In the case of groundwater, special safety precautions must be taken and observed:
 - Concrete – slab.
 - Buoyancy protection, etc.
 - lowering of the pool water level below the groundwater level is restricted.
- It is assumed that the existing susuloin in the area of the basin has a soil pressure of at least 200kN/m².

--> (Consultation with specialist planners, geologists, is recommended etc.

Hinweis:

Der Untergrund ist auf die Tragfähigkeit zu prüfen und dementsprechende Vorkehrungen zu treffen. Bei Grundwasser sind besondere Sicherheitsvorkehrungen zu ergreifen und einzuhalten:

- Kein senken des Beckenwasserspiegels unter den Grundwasserspiegel
 - Es wird davon ausgegangen dass der vorhandene Baugrund im Bereich des Beckens eine Bodenpressung von mind. 200 kN/m² aufweist!
- > Rücksprache mit Fachplaner, Geologe etc.

NAZOV VYKRESU:
DRAWING NAME:
ZEICHNUNG NAME:

AQUA 84

VÝKOPY

DRAWING OF EXCAVATIONS

AUSHUBGRUNDRISS

Chyby, tlačové chyby a technické zmeny vyhradené

Subject to errors, misprints and technical changes

Irrtum, Druckfehler und Änderungen vorbehalten!

COMPASS 
enjoy the moment

www.compasspools.eu

KRESLÉ:	ING. PETER KALETA	DATE:	02/2022
DRAWN BY / ZEČENAR:		DATE / DATE:	
MĚŘKA:	FORNAT	DRAWING FORMAT / ZEČENING FORMAT:	A3
SCALE / MASTI: BE	1:50		
VERZIA:	ČÍSLO	DRAWING NUMBER:	
VERSION:	1	DRAWING NUMBER:	


VÝKOPY SÚ ZAKRESLENÉ PRE ŠTANDARDNÚ KVALITU ZEMINY BEZ POMOCNÉHO PÁNEŽIA. PODLA KVALITY ZEMINY JE POTREBNÉ VÝKOPOVÚ JAMU PAŽIŤ A MENŠÍ ROZNAŠAČÍ ÚHOL. MIN. OBJEM VÝKOPOV 4,793 M3.

THE EXCAVATIONS ARE DESIGNED FOR STANDARD SOIL WITHOUT OTHER SUPPORT STRUCTURE. USING OF SUPPORT STRUCTURE OF EXCAVATIONS DEPENDS ON THE QUALITY OF SOIL. MIN. VOLUME OF EXCAVATIONS IS 4,793 M3.

AUSHUB IST FÜR STANDARD ERDE PROJEKTERT. OHNE HILFSCHÜLUNG. AUSHUB IST FÜR STANDARD ERDE PROJEKTERT. OHNE HILFSCHÜLUNG.


POHLAD ZHORA M 1:50

TOP ELEVATION
OBERANSICHT

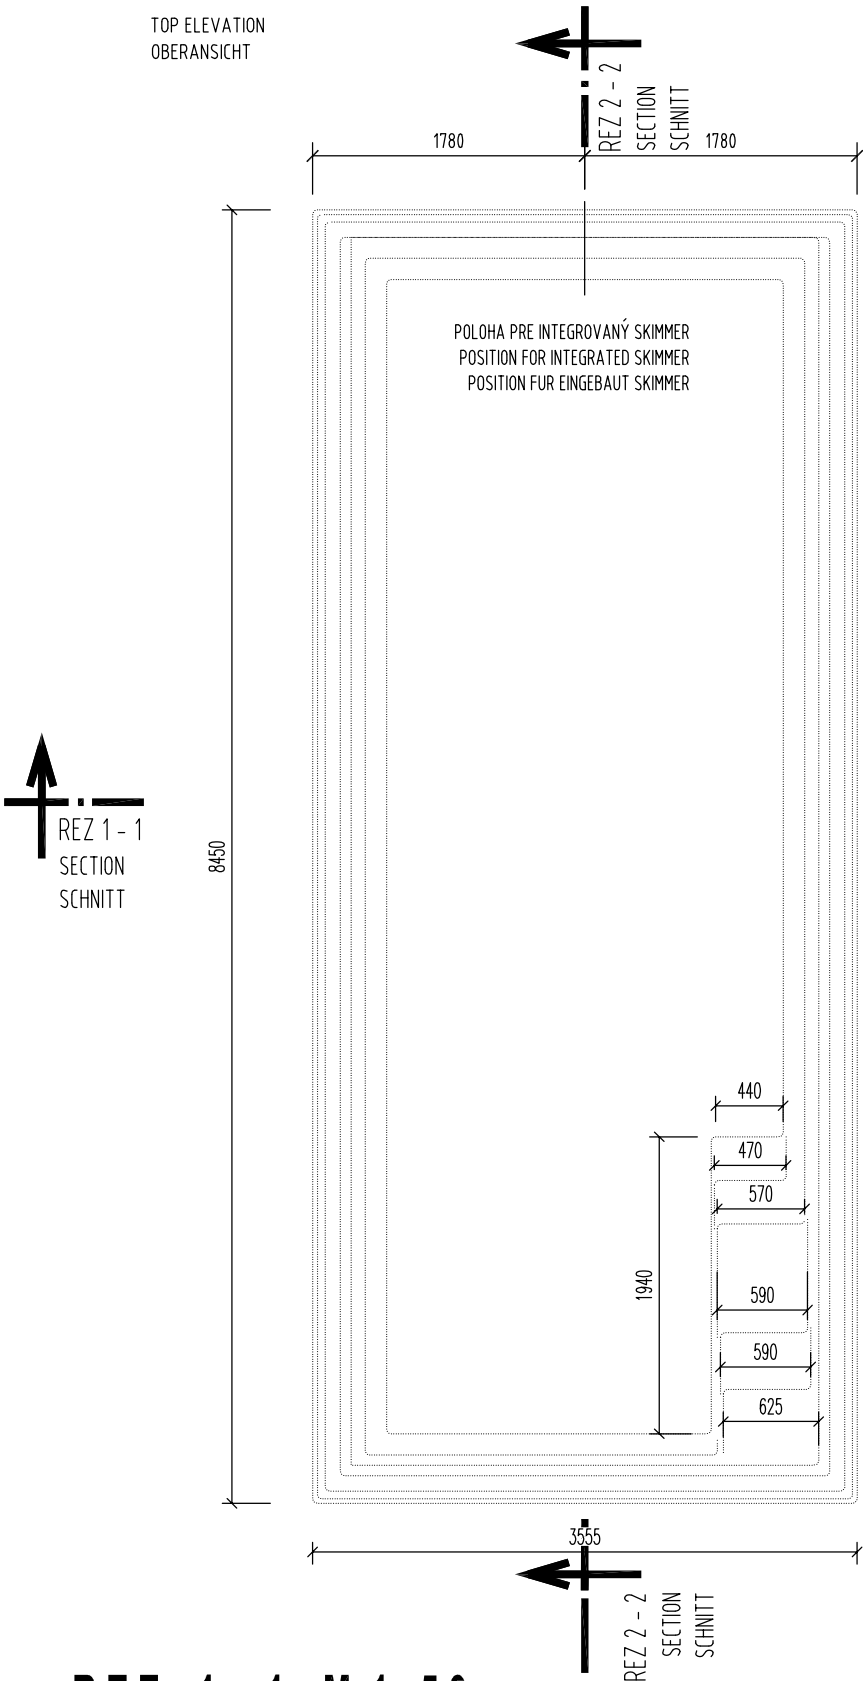


REZ 2 - 2 M 1:50

LONGITUDINAL SECTION
QUERSCHNITT

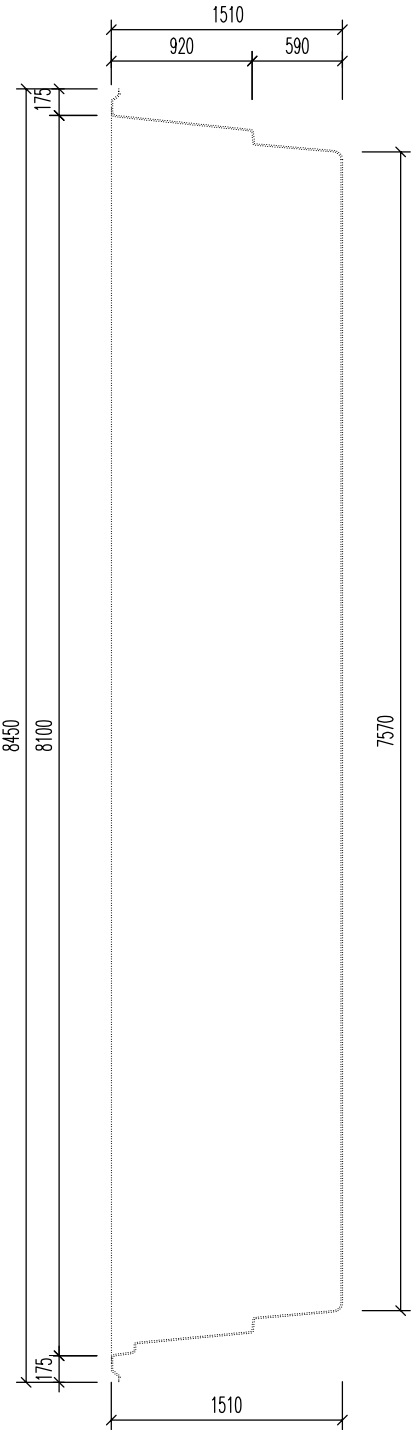

REZ 1 - 1 M 1:50

CROSS SECTION
QUERSCHNITT

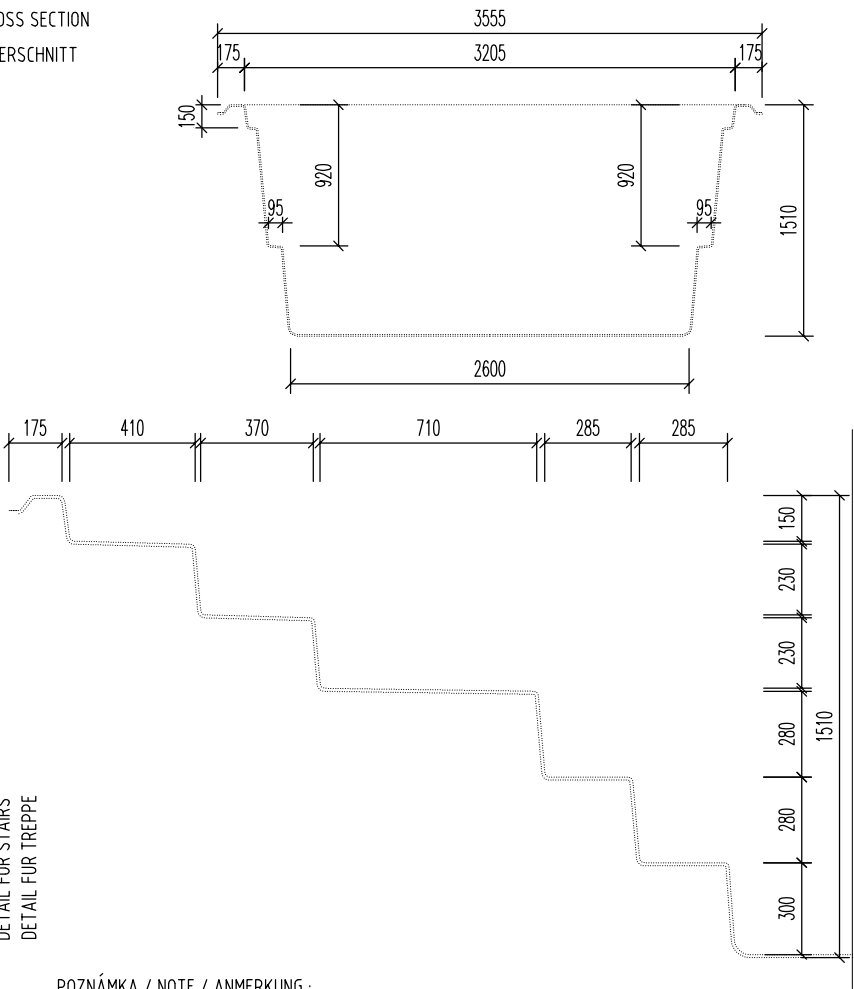

DETAIL SCHODOV M 1:25


DETAIL FOR STAIRS
DETAIL FÜR TREPPE

POZNÁMKA / NOTE / ANMERKUNG :

HRÚBKA STENY BAZÉNA JE CCA. 10 MM
TOLERANCIA PRESNOSTI 7 - 10 MM


THICKNESS OF THE SIDEWALL OF SWIMMING POOL IS APX. 10 MM.
MEASURED WITH TOLERANCE RATE 7 - 10 MM

DIE SCHWIMMBADWAND DÜCKE IS CA. 10 MM.
DUCKENTOLERANZ IST 7 - 10 MM.

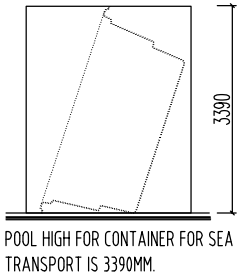

DETAIL ÚPRAVY PRE ROLETU M 1:25



DETAIL FOR ROLLER
DETAIL FÜR ROLLADEN

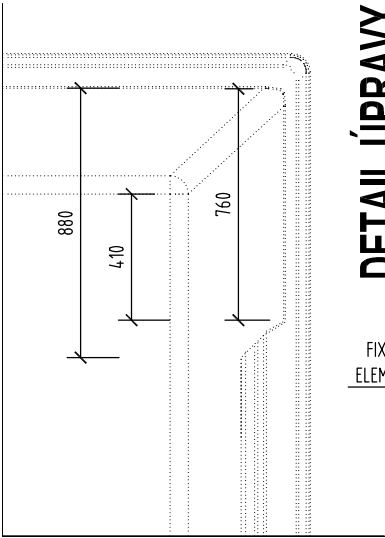

DETAIL ÚPRAVY
NTEGROVANÝ SKIMMER
DETAIL FOR INTEGRATED SKIMMER

FIXÁCIA PLAVÁKU HLADINY
FIXATION FOR WATER LEVEL FLOAT
ELEMENT FIXIERUNG FÜR WASSERHOHE

D63 NAPOJENIE SANIA SKIMMERA
D63 SKIMMER-SAUGANSCHLUSS
D63 SKIMMER -OUTLET FITTING

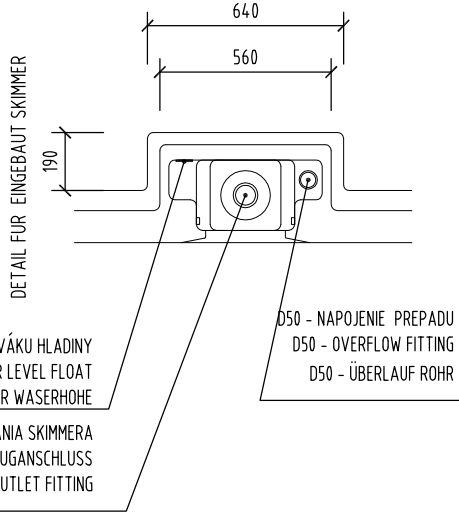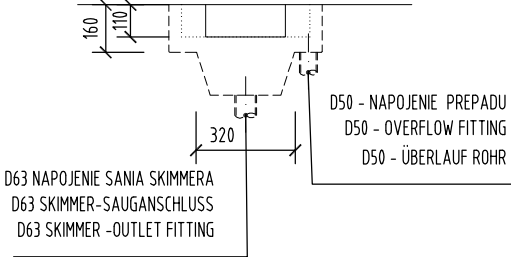

NÁZOV VÝKRESU:
DRAWING NAME:
ZEICHNUNG NAME:

AQUA 84
GEOMETRIA BAZÉNA
GEOMETRY OF SWIMMING POOL
SCHWIMMBAD GEOMETRIE

Chyby, tlačové chyby a technické zmeny vyhradené!

Subject to errors, misprints and technical changes!

Irrtum, Druckfehler und Änderungen vorbehalten!



COMPASS
enjoy the moment

www.compasspools.eu

KRESLIL: DRAWN BY: / ZEICHNER:	ING. PETER KALETA	DÁTUM: DATUM / DATUM:	02/2022
MIERKA: SCALE/MASSTABE:	1:50	FORMÁT DRAWING FORMAT / ZEICHNUNG FORMAT:	A3
VERZIA: VERSION: VERSION:	1	ČÍSLO DRAWING NUMBER: ZEICHNUNG NUMBER:	1


POHLAD ZHORA M 1:50

TOP ELEVATION OBERANSICHT

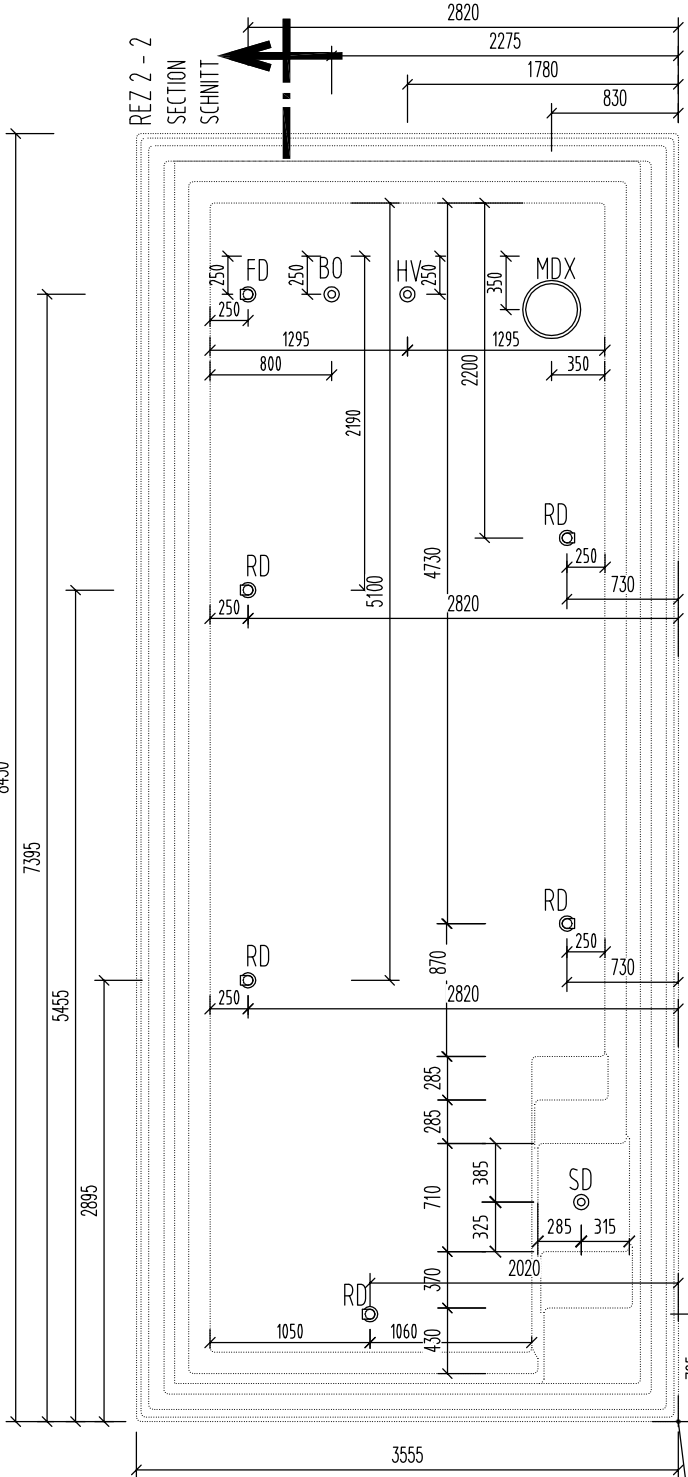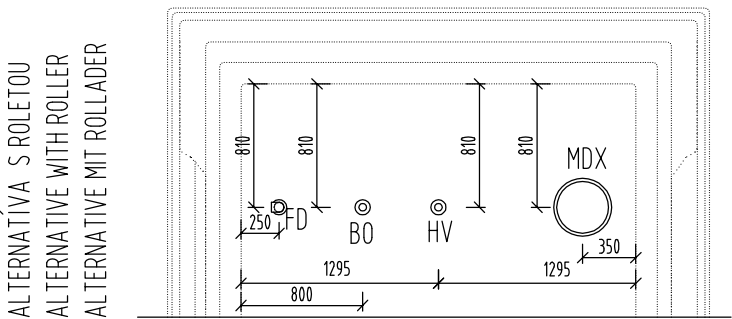

BOD MERANIA=VONKAJŠIA HRANA BAZENA
MEASUREMENT BASE POINT=OUTSIDE POOL EDGE
AUSGANGSPUNKTE FÜR DIE
BEMASSUNG=AUSKANTE BECKEN


REZ 1 - 1 M 1:50

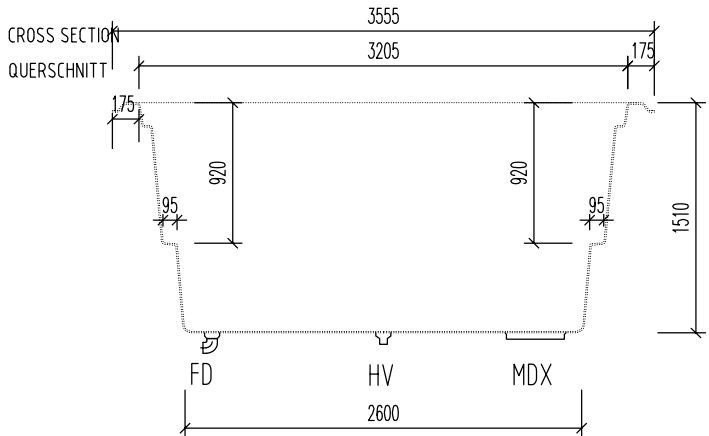

REZ 1 - 1 SECTION SCHNITT

REZ 2 - 2 M 1:50

LONGITUDINAL SECTION
QUERSCHNITT

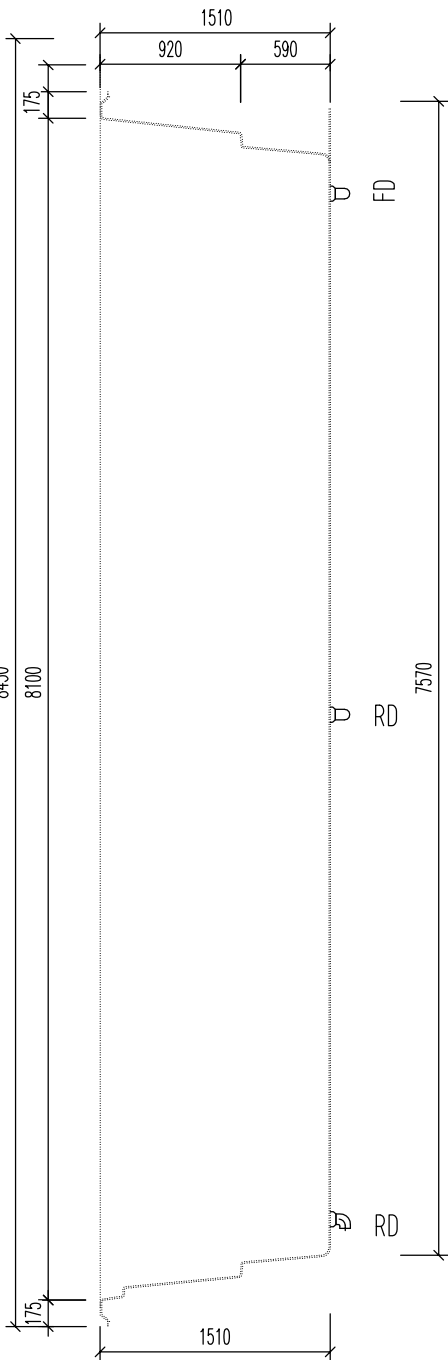

Upozornenie:

Poloha otvorov sa môže líšiť. Pri objednávke bazéna s Vantage odporúčame v nechať bazén premerať v našom sklade. Prosím, dajte nám vedieť, keď zadáte svoju objednávku.

System Vantage v súčasnosti nespĺňa požiadavky normy DIN EN 16582-1

Notice:

The position of the holes may change. When ordering a pool with Vantage, we recommend having the pools measured in our warehouse.

Please let us know when you place your order.

The Vantage system does not currently meet the requirements of DIN EN 16582-1

Hinweis:

Die masse sind unter Vorbehalt und Änderungen sind möglich. Bei Bestellung eines Pools mit Vantage empfehlen wir, da Bcken bei uns am Lager, bei Bedarf nachmessen zu lassen.

Bitte weisen Sie uns bei der Bestellung darauf hin.

Das Vantage-System entapricht zur Zeit nicht den Anforderungen der DIN EN-Norm 16582-1

MDX - DNOVÁ VÝPUSŤ PRE VANTAGE / BOTTOM OUTLET FOR VANTAGE / BODENAUSLAUF FUR VANTAGE	1x
BO - DNOVÁ VÝPUSŤ PRE RECIRKULÁCIU / BOTTOM OULTLET FOR RCIRCUL. / BODENSLAUF FUR RECIRCUL.	1x
HV - HYDROSTATICKÝ VENTIL / HYDROSTATIC VALVE / HYDROSTATISCHE VENTIL	1x
FD - FIXNÁ DÝZA / FIXED NOZZLE / FESTEN DUSE	1x
RD - ROTAČNÁ DÝZA / ROTATED NOZZLE / ROTATION DUSE	5x
SD - SCHODOVÁ DÝZA / STAIR NOZZLE / TREPPE DUSE	1x

POZNÁMKA / NOTE / ANMERKUNG :

OTVORY NA OSADENIE TECHNOLOGICKÝCH OTVOROV
NÁKRES JE V PRESNOSTI ±30 MM.

POSITION FOR TECHNOLOGICAL HOLES ON DRAWING IS IN
TOLERANCE ±30 MM.

POSITION FÜR TECHNOLOGISCHE BOHRUNGEN IN DER ZEICHUNG
IST IN TOLERANZ ±30 MM.

NÁZOV VÝKRESU / TECHNOLOGISCHE HOLES / ZEICHNUNG NAME::

AQUA 84
TECHNOLOGICKÉ PRESTUPY
TECHNOLOGICAL HOLES
VANTAGE VERSION
TECHNOLOGISCHE HOLES
VANTAGE VERSION

COMPASS
enjoy the moment



www.compasspools.eu

KRESLIL: DRAWN BY: / ZEICHNER:	ING. PETER KALETA	DÁTUM: DATUM / DATUM:	02/2022
MIERKA: SCALE / MASSTABE:	1:50	FORMÁT DRAWING FORMAT / ZEICHNUNG FORMAT:	A3
VERZIA: VERSION: VERSION:	1	ČÍSLO DRAWING NUMBER: ZEICHNUNG NUMBER:	3

Chyby, tlačové chyby a technické zmeny vyhradené!

Subject to errors, misprints and technical changes!

Irrtum, Druckfehler und Änderungen vorbehalten!