



PÔDORYS M 1:50

TOP ELEVATION
OBERANSICHT

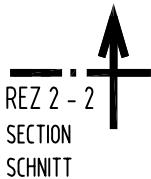

REZ 2 - 2
SECTION
SCHNITT

±0,000

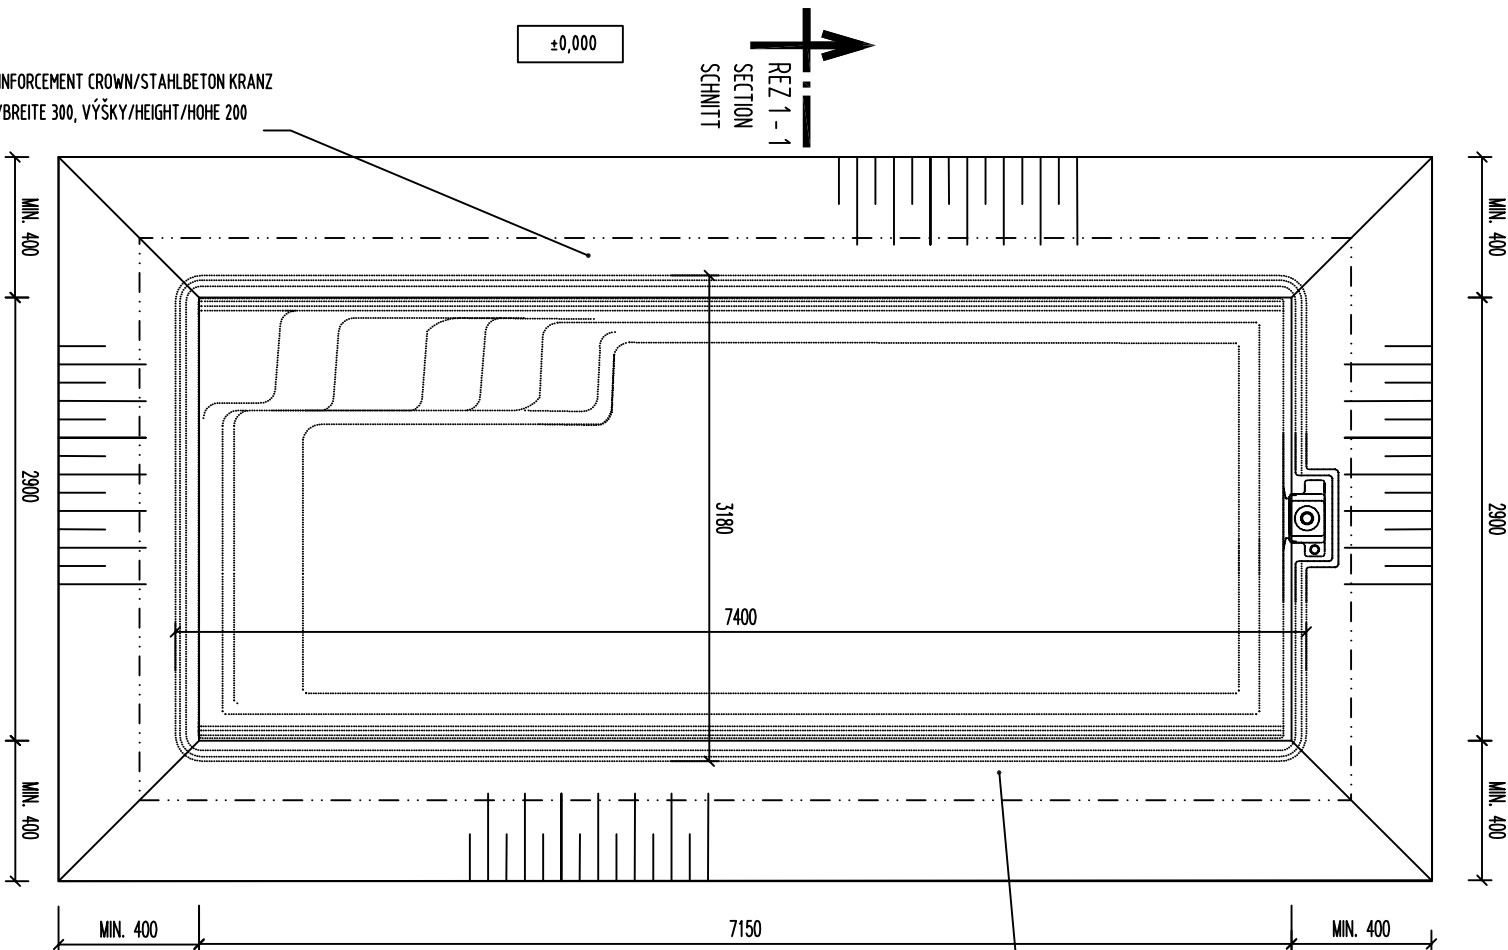

REZ 1 - 1
SECTION
SCHNITT

±0,000

ŽB. VENIEC/REINFORCEMENT CROWN/STAHLBETON KRANZ
ŠÍRKY/WIDTH/BREITE 300, VÝŠKY/HEIGHT/HOHE 200

±0,000




REZ 2 - 2
SECTION
SCHNITT

REZ 2 - 2 M 1:50

LONGITUDINAL SECTION

QUERSCHNITT

ŽB. VENIEC/REINFORCEMENT CROWN/STAHLBETON KRANZ
ŠÍRKY/WIDTH/BREITE 300, VÝŠKY/HEIGHT/HOHE 200

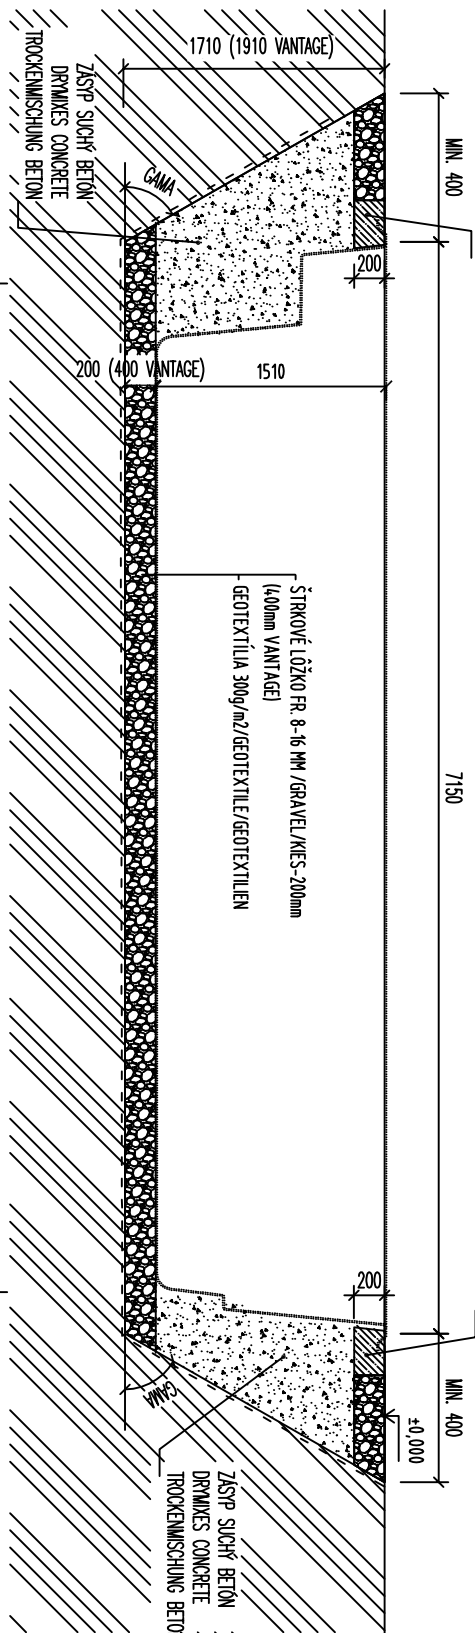


REZ 1 - 1 M 1:50

CROSS SECTION

QUERSCHNITT

ŽB. VENIEC/REINFORCEMENT CROWN/STAHLBETON KRANZ
ŠÍRKY/WIDTH/BREITE 300, VÝŠKY/HEIGHT/HOHE 200

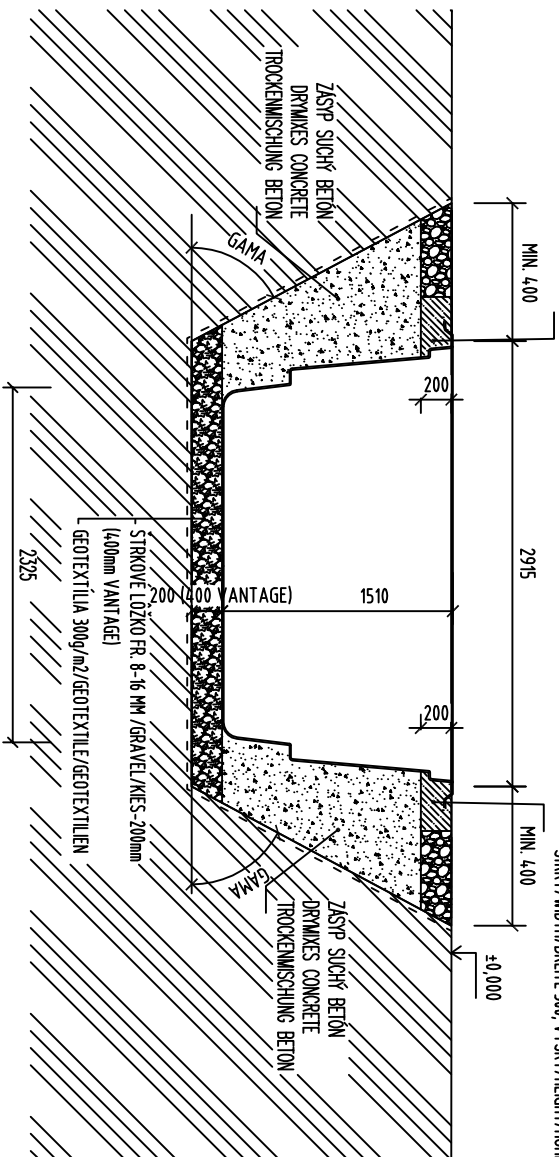

ŽB. VENIEC/REINFORCEMENT CROWN/STAHLBETON KRANZ
ŠÍRKY/WIDTH/BREITE 300, VÝŠKY/HEIGHT/HOHE 200

ŽB. VENIEC/REINFORCEMENT CROWN/STAHLBETON KRANZ
ŠÍRKY/WIDTH/BREITE 300, VÝŠKY/HEIGHT/HOHE 200

NÁZOV VÝKRESU:
DRAWING NAME:
ZEČINING NAME:

CLASSIC 73

VÝKOPY

DRAWING OF EXCAVATIONS

AUSHUBGRUNDRISS

COMPASS
enjoy the moment

www.compasspools.eu

KRESLIL:	ING. PETER KALETA	DÁTUM:	12/2022
DOKUMENT / ZOBRAZENIE:		DÁTUM / DATE:	
VEŠTÁ:	1:50	FORMÁT:	A3
VERZIA:	ČÍSLO	DOKUMENT / ZOBRAZENIE:	
VERSIÓN:	1	ZEČINING NUMBER:	2

Hinweis:
Der Untergrund ist auf die Tragfähigkeit zu prüfen und dementsprechende Vorkehrungen zu treffen. Bei Grundwasser sind besondere Sicherheitsvorkehrungen zu ergreifen und einzuhalten:
- Beton - Bodenplatte.
- Auftriebsicherung usw.
- Kein senken des Beckenwasserspiegels unter den Grundwasserspiegel.
- Es wird davon ausgegangen dass der vorhandene Baugrund im Bereich Des Beckens eine Bodenpressung von mind. 200 kN/m² aufweist!
---> Rücksprache mit Fachplaner, Geologe etc.


Notice:
The subsoil is to be checked for its load-bearing capacity and appropriate precautions to be taken. In the case of groundwater, special safety precautions must be taken and observed:
- Concrete - slab.
- Buoyancy protection, etc.
- lowering of the pool water level below the groundwater level is restricted.
- It is assumed that the existing subsoil in the area of the basin has a soil pressure of at least 200kN/m².
---> Consultation with specialist planners, geologists, is recommended etc.

Upozornenie:
Je potrebné skontrolovať únosnosť podlažia a prijať vhodné opatrenia.
V prípade podzemných vôd je potrebné prijať a dodržiavať osobitné bezpečnostné opatrenia:
- Betónová doska.
- Ochrana proti vztlakovej vode atď.
- obmedzuje sa zníženie hladiny bazénovej vody pod hladinu podzemnej vody
- Predpokladá sa, že existujúce podlažie v oblasti povodia má tlak pôdy minimálne 200kN/m².
---> Odporúča sa konzultácia so špecializovanými projektantmi, geológmi atď.

Übby, tlačové üby a technické zmeny vyhradené! Subject to errors, misprints and technical changes! Irrtum, Druckfehler und Änderungen vorbehalten!


POHLAD ZHORA M 1:50

TOP ELEVATION
OBERANSICHT

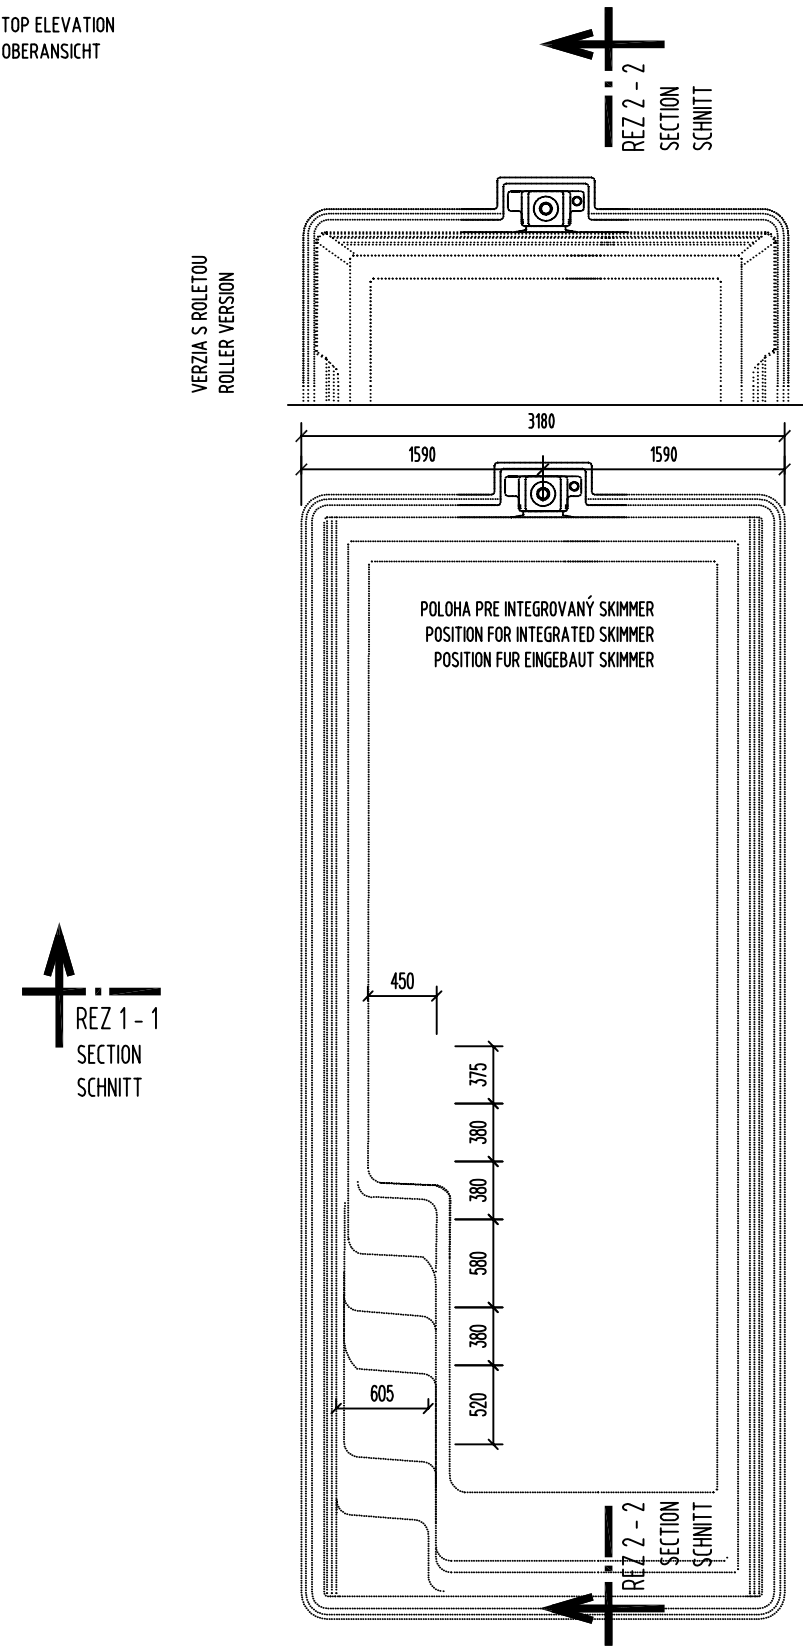

REZ 1 - 1 M 1:50

CROSS SECTION
QUERSCHNITT

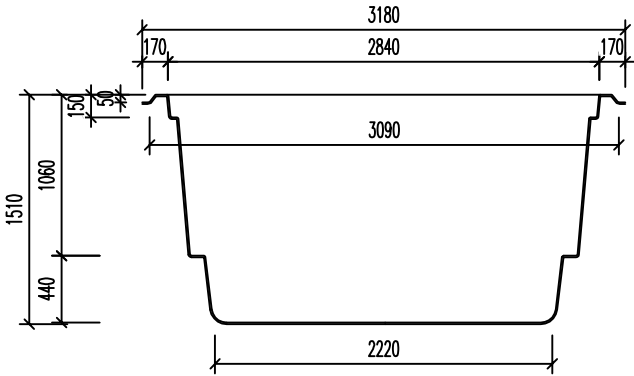


POZNÁMKA / NOTE / ANMERKUNG :

HRÚBKA STENY BAZÉNA JE CCA. 10 MM
TOLERANCIA PRESNOSTI 7 - 10 MM

THICKNESS OF THE SIDEWALL OF SWIMMING POOL IS APPROX. 10 MM.
MEASURED WITH TOLERANCE RATE 7 - 10 MM


DIE SCHWIMMBADWAND DUCKE IS CA. 10 MM.
DUCKENTOLERANZ IST 7 - 10 MM.

POOL HIGH FOR CONTAINER FOR SEA TRANSPORT IS 3080MM.

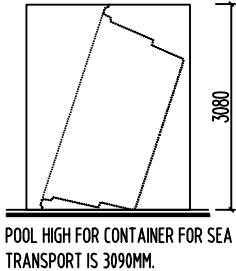

REZ 2 - 2 M 1:50

LONGITUDINAL SECTION
QUERSCHNITT


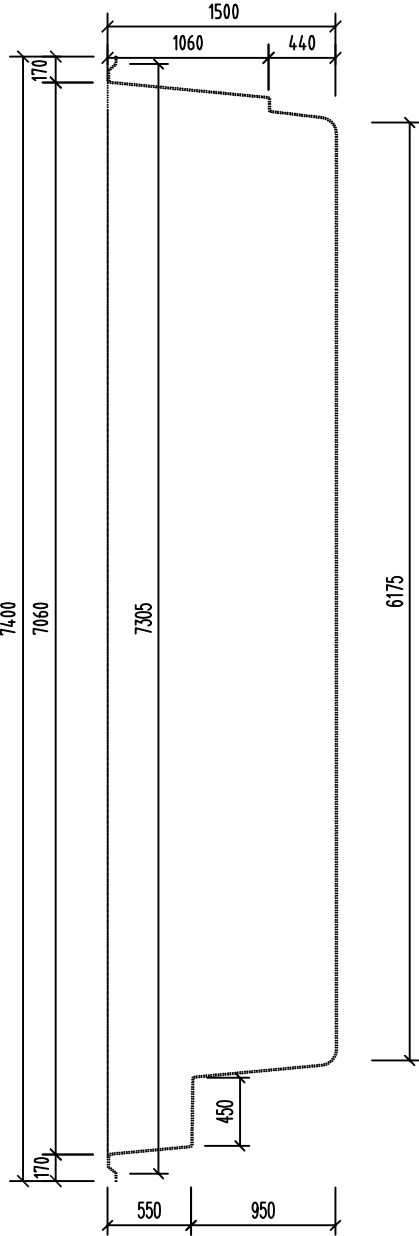


DETAIL ÚPRAVY
NTEGROVANÝ SKIMMER M 1:25

DETAIL FOR INTEGRATED SKIMMER
DETAIL FÜR EINGEBAUT SKIMMER



FIXÁCIA PLAVÁKU HLADINY
FIXATION FOR WATER LEVEL FLOAT
ELEMENT FIXIERUNG FÜR WASSERHOHE

D63 NAPOJENIE SANIA SKIMMERA
D63 SKIMMER-SAUGANSCHLUSS
D63 SKIMMER -OUTLET FITTING

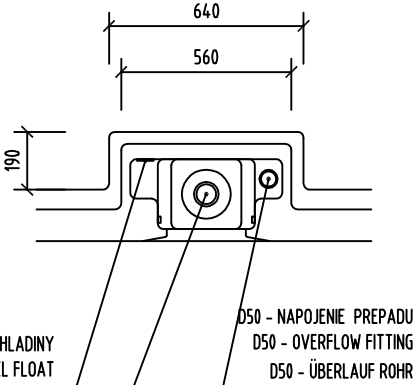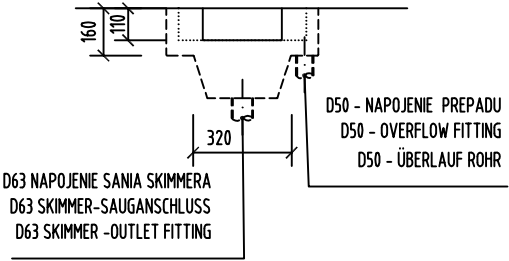

NÁZOV VÝKRESU: DRAWING NAME: ZEICHNUNG NAME:		COMPASS <i>enjoy the moment</i>	
CLASSIC 73		www.compasspools.eu	
GEOMETRIA BAZÉNA		KRESLIL: DRAWN BY / ZEICHNER:	DÁTUM: DATUM / DATUM:
GEOMETRY OF SWIMMING POOL		MIERKA: SCALE/MASSTABE:	FORMÁT DRAWING FORMAT / ZEICHNUNG FORMAT:
SCHWIMMBAD GEOMETRIE		VERZIA: VERSION: VERSION:	ČÍSLO DRAWING NUMBER: ZEICHNUNG NUMBER:
		1	1

TOP ELEVATION
OBERANSICHT

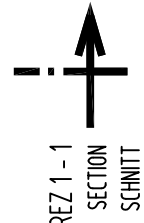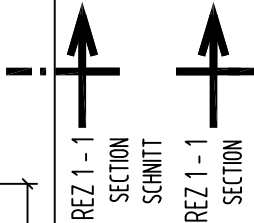

CROSS SECTION
QUERSCHNITT



POSITION FÜR TECHNOLOGISCHE BOHRUNGEN IN DER ZEICHUNG
IST IN TOLERANZ ± 30 MM.

MDX - DNOVÁ VÝPUSŤ / BOTTOM OUTLET / BODENAUSLAUF - ALTERNATIVE 1	1x
BO - DNOVÁ VÝPUSŤ / BOTTOM OUTLET / BODENAUSLAUF - ALTERNATIVE 2	1x
HV - HYDROSTATICKÝ VENTIL / HYDROSTATIC VALVE / HYDROSTATISCHE VENTIL	1x
FD - FIXNÁ DÝZA / FIXED NOZZLE / FESTEN DUSE	1x
RD - ROTAČNÁ DÝZA / ROTATED NOZZLE / ROTATION DUSE	4x
SD - SCHODOVÁ DÝZA / STAIR NOZZLE / TREPPE DUSE	2x

Chyby, tlačové chyby a technické zmeny vyhradené! Subject to errors, misprints and technical changes! Irrtum, Druckfehler und Änderungen vorbehalten!