


PÔDORYS M 1:50

TOP ELEVATION
OBERANSICHT

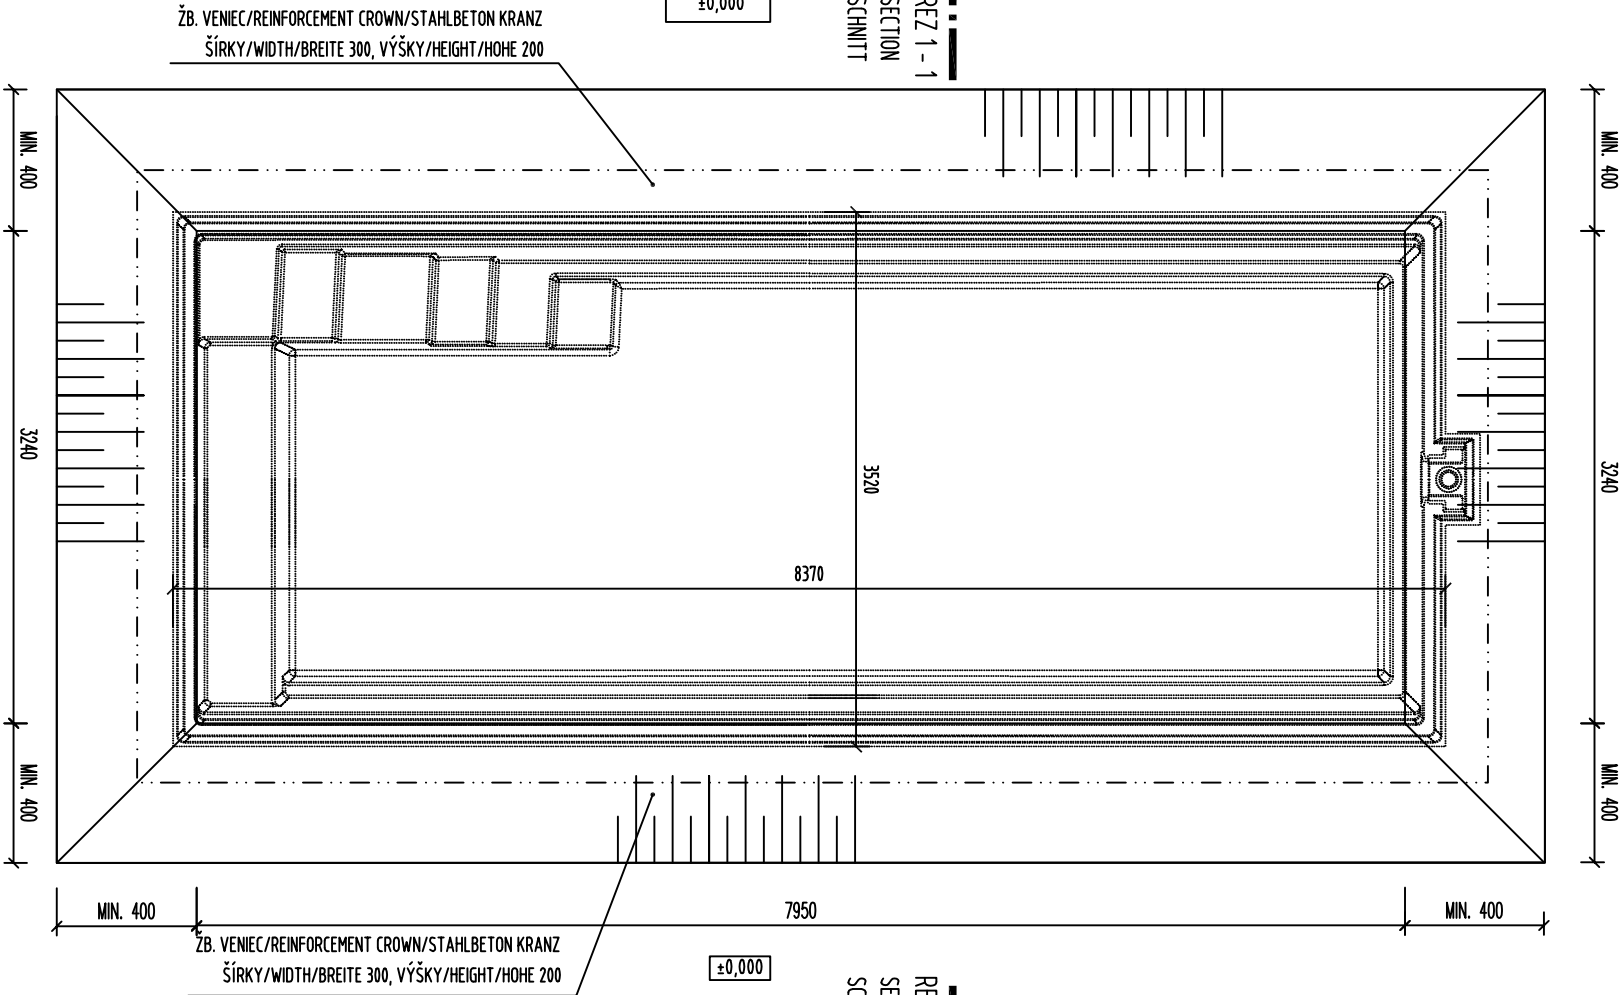

±0,000



REZ 1 - 1
SECTION
SCHNITT


±0,000



REZ 1 - 1
SECTION
SCHNITT

REZ 2 - 2 M 1:50


LONGITUDINAL SECTION
QUERSCHNITT

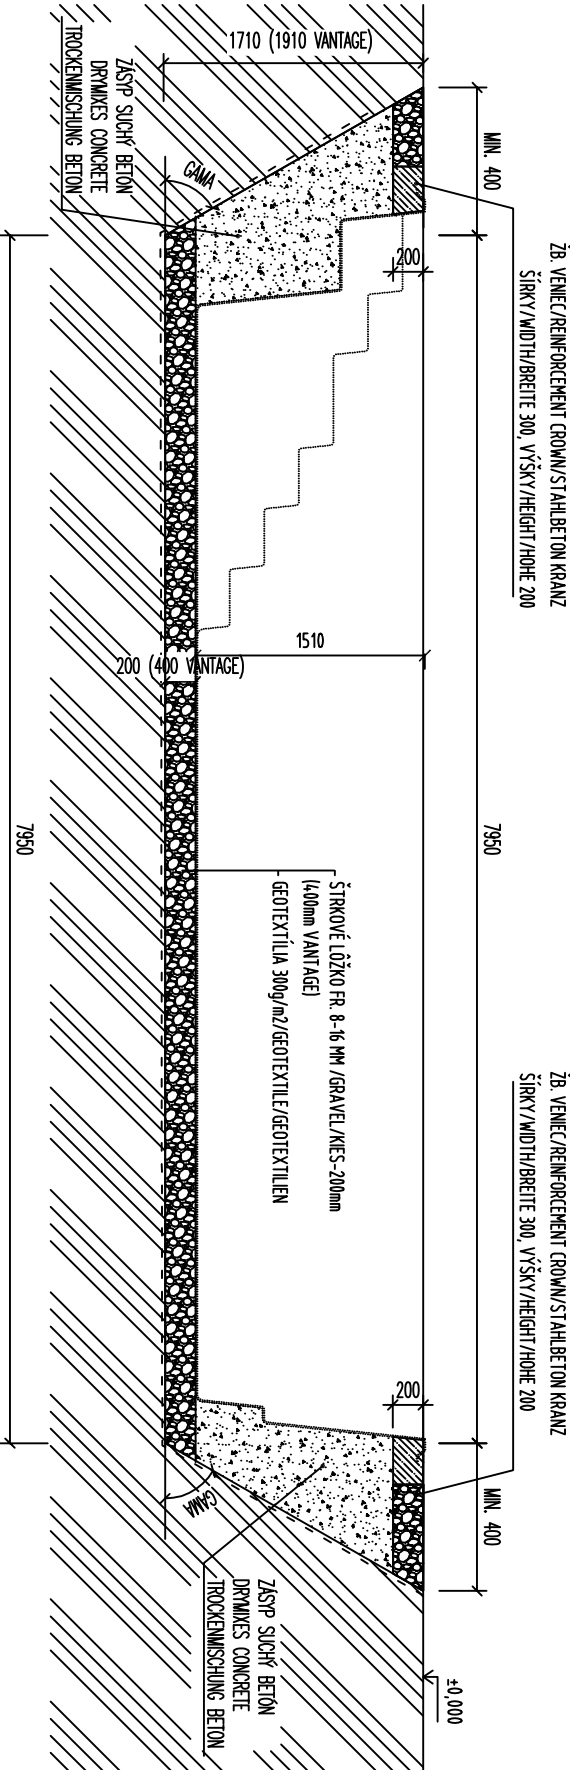

REZ 1 - 1 M 1:50

CROSS SECTION

QUERSCHNITT

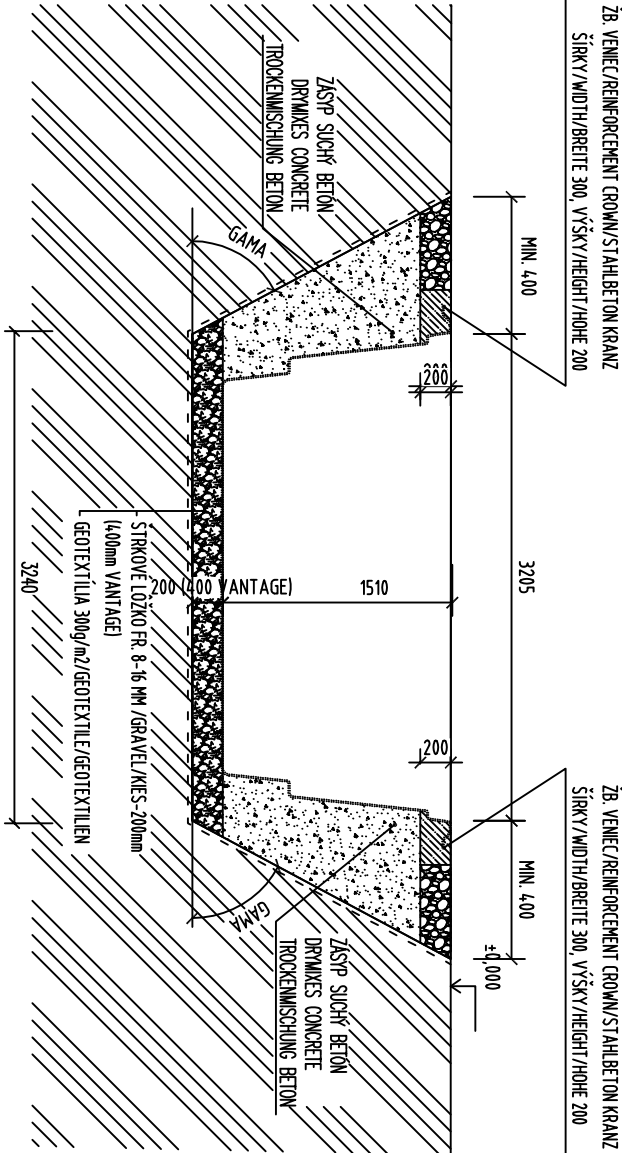

VÝKOPY SÚ ZAKRESLENÉ PRE ŠTANDARDNÚ KVALITU ZEMINY
BEZ POMOCNÉHO PAŽENIA. PODLA KVALITY ZEMINY JE POTREBNÉ
VÝKOPOVÚ JAMU PAŽIŤ A MENIŤ ROZMÄRSČÍ ÚHOL. MIN. OBJEM VÝKOPOV 56,51 M3.

THE EXCAVATIONS ARE DESIGNED FOR STANDARD SOIL
WITHOUT OTHER SUPPORT STRUCTURE. USING OF SUPPORT STRUCTURE OF EXCAVATIONS
DEPENDS ON THE QUALITY OF SOIL. MIN. VOLUME OF EXCAVATIONS IS 56,51 M3.

AUSUBB IST FÜR STANDARD ERDE PROJEKTERT OHNE HILFSGALUNG.
DIE HILFSGALUNG EINSATZ LIEGT ERDEQUALITÄT AN. MIN. AUSUBBVOLUMEN IST 56,51 M3.

Rozmery bazénu sú stanovené z počítačového modelu, skontrolujte rozmery bazénu
pred inštaláciou.

The dimensions of the pool are determined from the computer model, check the
dimensions of the pool before installation.

Die Abmessungen des Pools werden anhand des Computermodells bestimmt,
überprüfen Sie die Abmessungen des Pools vor der Installation.

NÁZOV VÝKRESU:
DRAWING NAME:
ZEČINOVNÁ NÁZOV:
DRAWING NAME:

CLASSIC 83

VÝKOPY

DRAWING OF EXCAVATIONS

AUSHUBGRUNDRISS



www.compasspools.eu

KRESIL:	ING. PETER KALETA	DÁTUM:	01/2023
DRAHBY / ZEČINOVNÁ:		DÁTUM / DATE:	
MERKA:		FORMÁT:	A3
SKALA/MSTABE:	1:50	DRAHBY FORMAT / ZEČINOVNÁ FORMAT:	
VERZIA:		VERZIA:	
VERSIEN:	3	DRAHBY NUMER:	2

Pozor!
V prípade že plánujete len bazénu oparť bazénových obkladových kameňov, je potrebné pri
uz výkopych pričad zohľadniť hrúbku týchto bazénových obkladových kameňov.
Caution!
When laying pool edge stones on the pool edge, the thickness of the pool edge stones must be
taken into account when excavating.
Achtung!
Beim Verlegen von Beckenrandstein auf dem Beckenkopf, muss die Stärke der
Beckenrandsteine beim Ausbuhmass beachtet werden.

UPOZORNENIE:
Je potrebné skontrolovať únosnosť podlažia a prijať vhodné opatrenia.
V prípade podzemných vôd je potrebné prijať a dočaziť osobitné bezpečnostné opatrenia:
- Betónová doska.
- Ochrana proti vzhľakovj vode atď.
- obmedzuje sa zníženie hladiny bazénovej vody pod hladinu podzemnej vody
- Predpokladá sa, že existujúce podlažie v oblasti povodia má tlak pôdy minimálne
200kN/m2
--> Odporúča sa konzultácia so špecializovanými projektantmi, geológmi atď.

Notice:
The subsol is to be checked for its load-bearing capacity and appropriate precautions to be
taken. In the case of groundwater, special safety precautions must be taken and observed:
- Concrete - slab.
- Buoyancy protection, etc.
- lowering of the pool water level below the groundwater level is restricted.
- It is assumed that the existing subsol in the area of the basin has a soil pressure of at
least 200kN/m2.
--> Consultation with specialist planners, geologists, is recommended etc.

Hinweis:
Der Untergrund ist auf die Tragfähigkeit zu Prüfen und dementsprechende Vorkehrungen zu
treffen. Bei Grundwasser sind besondere Sicherheitsvorkehrungen zu ergreifen und
einzuhalten:
- Beton – Bodenplatte.
- Auftriebsicherung usw.
- Kein senken des Beckenwasserspiegels unter den Grundwasserspiegel
- Es wird davon ausgegangen dass der vorhandene Baugrund im Bereich Des Beckens eine
Bodenpressung von mind. 200 kN/m2 aufweist!
--> Rücksprache mit Fachplaner, Geologe etc.


Chyby, tlačové chyby a technické zmeny vyhradené!

Subject to errors, misprints and technical changes!

Fritum, Druckfehler und Änderungen vorbehalten!


POHL'AD ZHORA M 1:50

TOP ELEVATION
OBERANSICHT

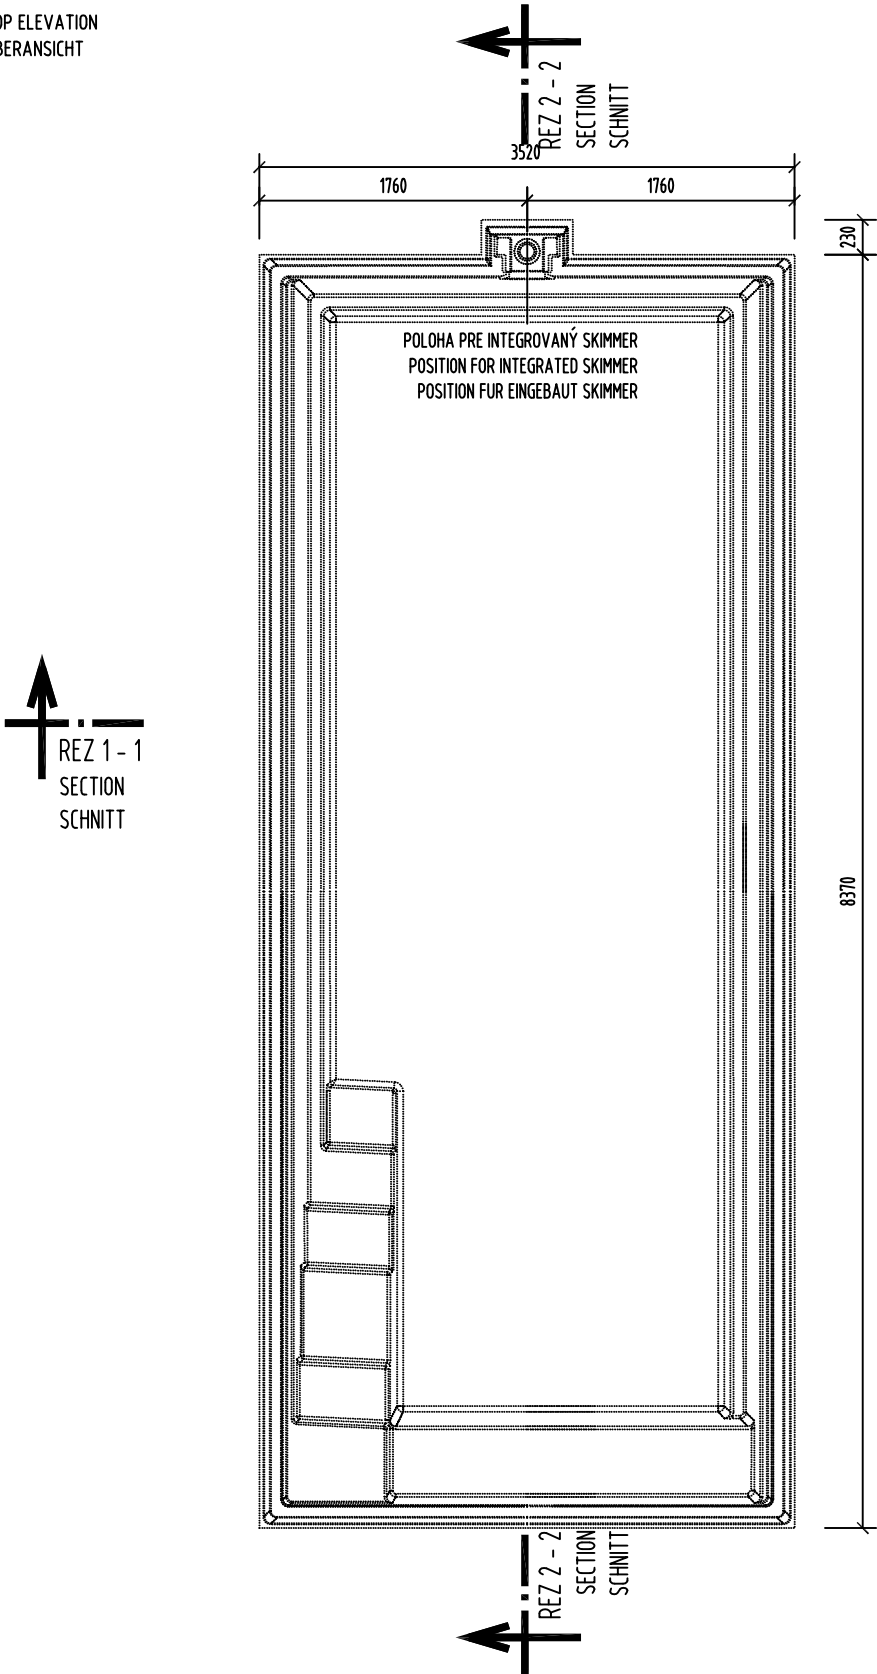


REZ 1 - 1 M 1:50

CROSS SECTION
QUERSCHNITT

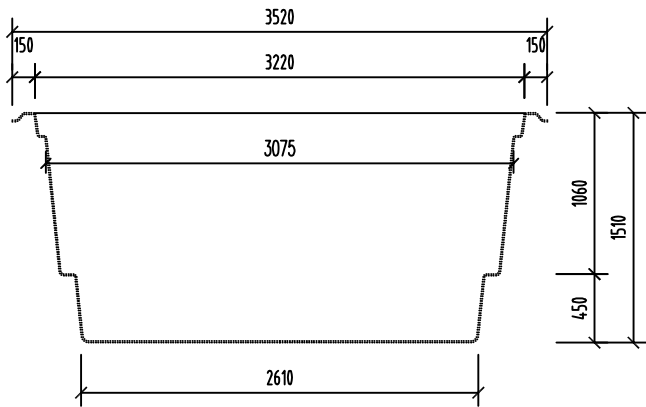

REZ 2 - 2 M 1:50

LONGITUDINAL SECTION
QUERSCHNITT


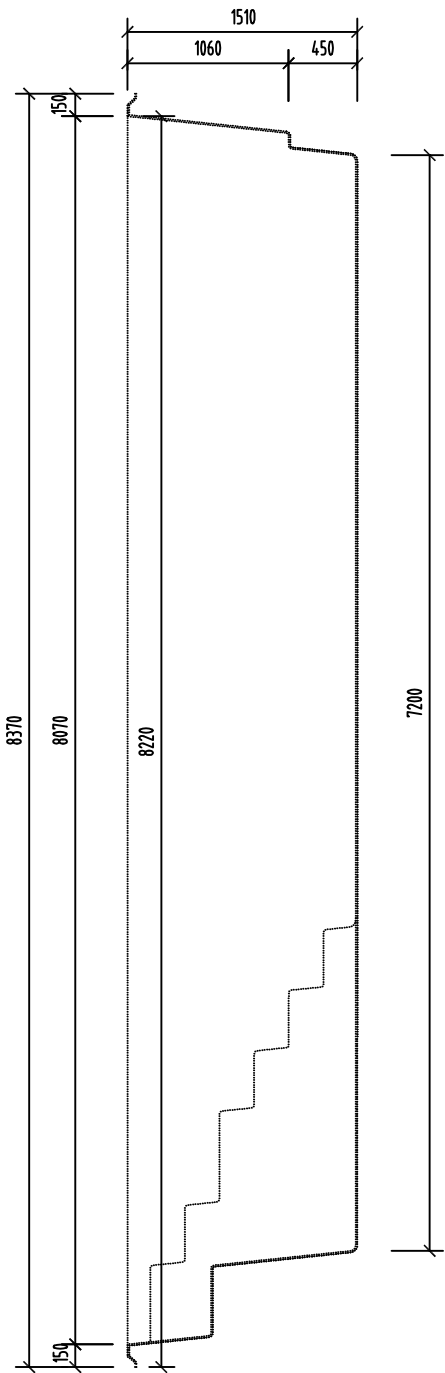


DETAIL ÚPRAVY
INTEGROVANÝ SKIMMER M 1:25

DETAIL FOR INTEGRATED SKIMMER
DETAIL FÜR EINGEBAUT SKIMMER

FIXÁCIA PLÁVÁKU HLADINY
FIXATION FOR WATER LEVEL FLOAT
ELEMENT FIXIERUNG FÜR WASSERHOHE

D63 NÁPOJENIE SANIA SKIMMERA
D63 SKIMMER-SAUGANSCHLUSS
D63 SKIMMER-OUTLET FITTING

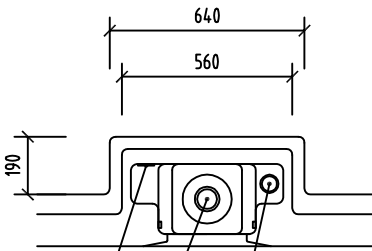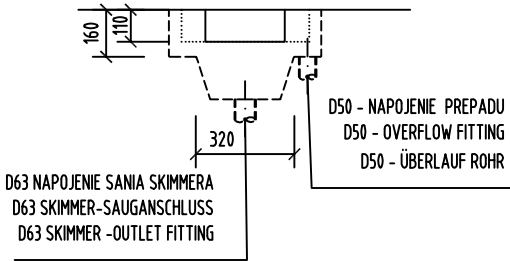

D50 - NÁPOJENIE PREPADU
D50 - OVERFLOW FITTING
D50 - ÜBERLAUF ROHR


POZNÁMKA / NOTE / ANMERKUNG :

HRÚBKÁ STENY BAZÉNA JE CCA. 10 MM
TOLERANCIA PRESNOSTI 7 - 10 MM

THICKNESS OF THE SIDEWALL OF SWIMMING POOL IS APPROX. 10 MM.
MEASURED WITH TOLERANCE RATE 7 - 10 MM

DIE SCHWIMMBADWAND DÜCKE IS CA. 10 MM.
DUCKENTOLERANZ IST 7 - 10 MM.

Rozmery bazénu sú stanovené z počítačového modelu, skontrolujte rozmery bazénu pred inštaláciou.
The dimensions of the pool are determined from the computer model, check the dimensions of the pool before installation.
Die Abmessungen des Pools werden anhand des Computermodells bestimmt, überprüfen Sie die Abmessungen des Pools vor der Installation.

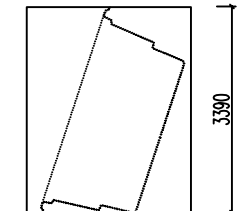

POOL HIGH FOR CONTAINER FOR SEA
TRANSPORT IS 3390MM.

NÁZOV VÝKRESU:
DRAWING NAME:
ZEICHNUNG NAME:

CLASSIC 83
GEOMETRIA BAZÉNA
GEOMETRY OF SWIMMING POOL
SCHWIMMBAD GEOMETRIE

COMPASS
enjoy the moment

www.compasspools.eu

KRESLIL: DRAWN BY / ZEICHNER:	ING. PETER KALETA	DÁTUM: DATUM / DATUM:	01/2023
MIERKA: SCALE/MASSTABE:	1:50	FORMÁT DRAWING FORMAT / ZEICHNUNG FORMAT:	A3
VERZIA: VERSION:	3	ČÍSLO DRAWING NUMBER: ZEICHNUNG NUMBER:	1

Chyby, tlačové chyby a technické zmeny vyhradené!

Subject to errors, misprints and technical changes!

Irrtum, Druckfehler und Änderungen vorbehalten!